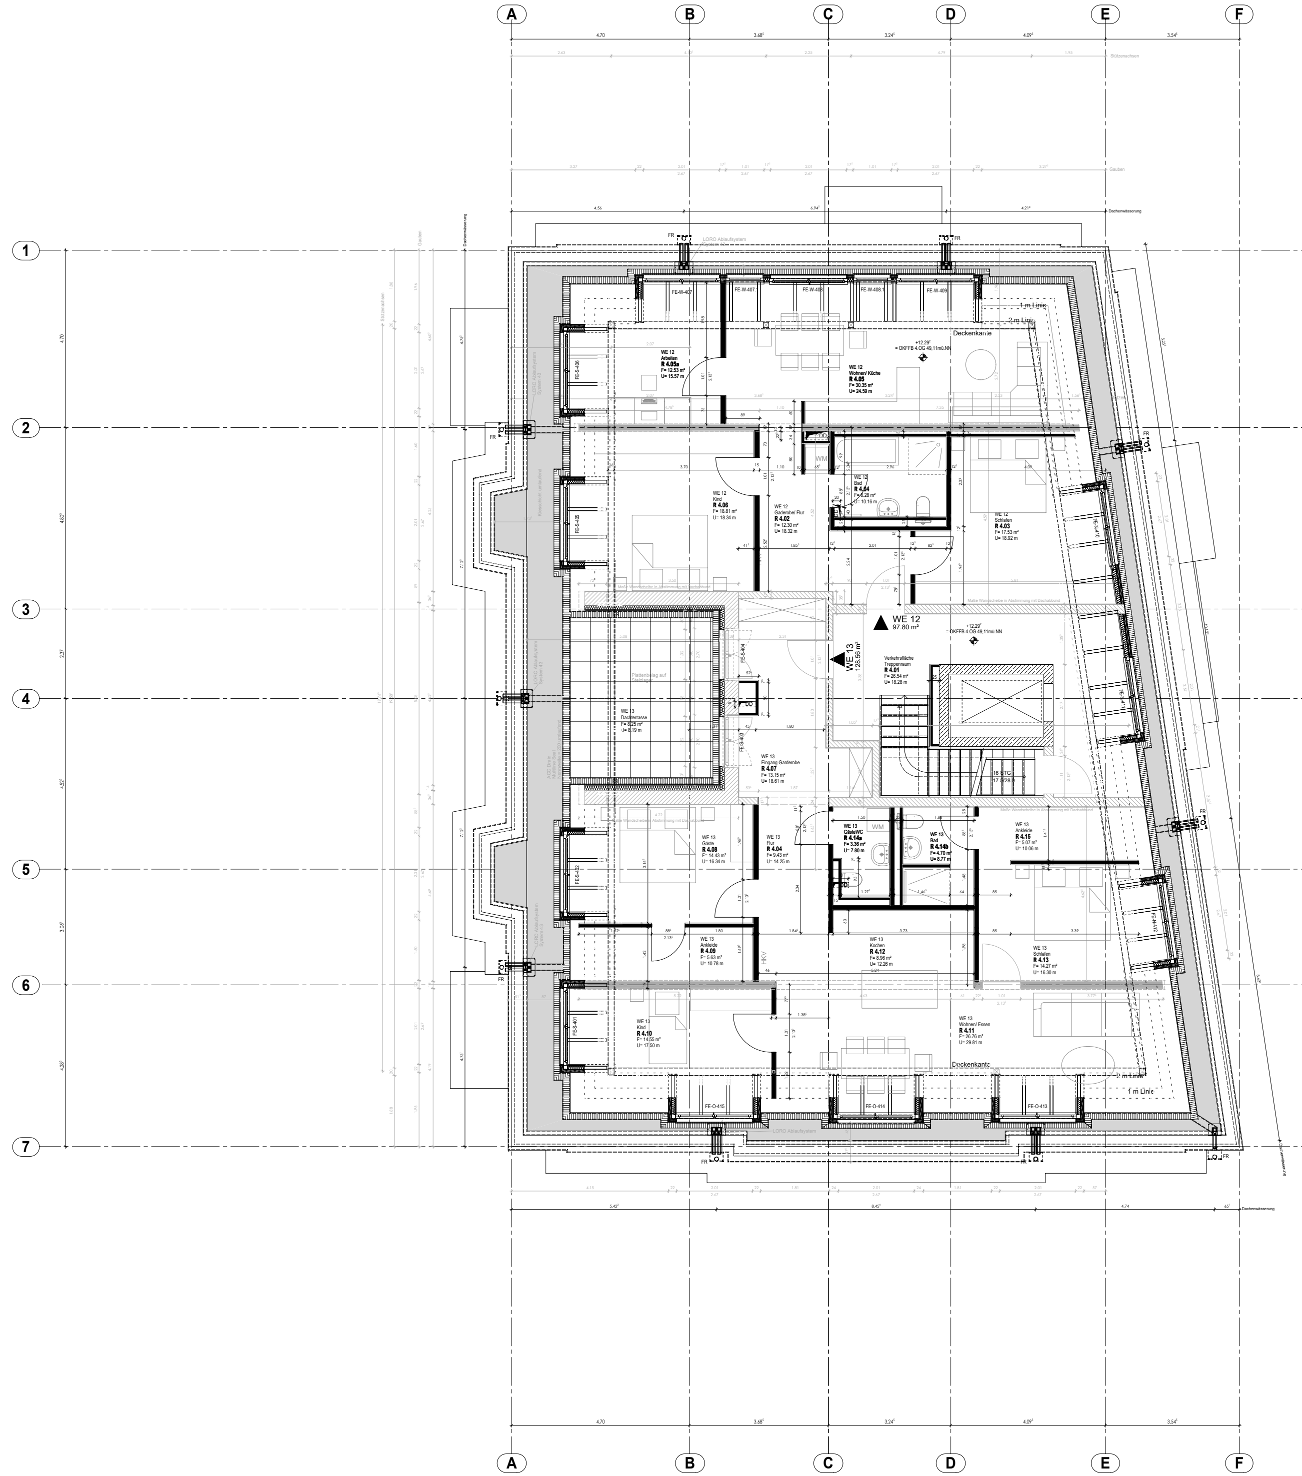

Details Wände (T) und Decke (D), M 1:5

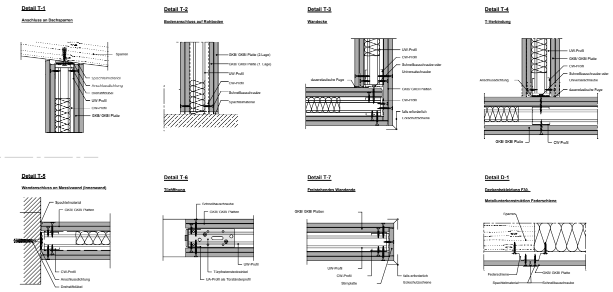

LEGENDE

- Höhenkote Rohbaumaß
- Höhenkote Fertigmaß
- WD - Wanddurchbruch
- DD - Deckendurchbruch
- BD - Bodendurchbruch
- WS - Wandschlitz

- Mauerwerk
- Holzbauteil geschnitten
- Verbledmauerwerk
- Wärmedämmung hart
- Wärmedämmung weich
- Gipskarton/ Gipsfaser
- Stahlbeton bewehrt
- Beton unbewehrt

BA Bodenaussparung	i.R. inkl. Rollladenkasten
BD Bodendurchbruch	LH lichte Höhe
BE Bodeneinlauf	OKFF Oberkante Fertigfußboden
BRH Brüstungshöhe ab OK RFB	OKRF Oberkante Rohfußboden
D Fenster drehbar	Rb Ringbalken
DD Deckendurchbruch	RFB Rohfußboden
DFF Dachflächenfenster	RH Raumhöhe
DK Fenster dreh+kippbar	RR Regenfallrohr
DM Durchmesser	RÖ Revisionsöffnung
elR elektrischer Rollladenantrieb	SW Schmutzwasser
F Fenster festverglast	UKFD Unterkante Fertigdecke
Fe Fundamenterder	UKRD Unterkante Rohdecke
FFB Fertigfußboden	UZ Unterzug
fh feuerhemmend	ÜZ Überzug
GW Gurtwickler	Vk Vorderkante
HKV Heizkreisverteiler	WD Wanddurchbruch
hfh hochfeuerhemmend	WRL Wohnraumlüftung
fb feuerbeständig	WS Wandschlitz

BEZUGSHÖHE OKFF EG **+-0,00 = 36.82 m ü. DHNN**

INDEX	DATUM	BEARBEITER	ÄNDERUNGEN
a	11.02.2026	S. Fischer	Anpassung Trockenbauwände, Badänderungen

BAUVORHABEN	PROJEKTNUMMER
Errichtung eines Wohn- und Geschäftshauses Mittelstraße 48 14461 Nauen	NAU 22

BAUHERRENVERTRETER

INAMSTRO DE
Pulvermühlenweg 1
13599 Berlin

PLANUNG

Architekturbüro Georg Peckelsen
Graf-Haessler-Str. 2
13403 Berlin

Tel.: 0151-2414 6544
E-Mail: argepe@me.com

ARCHITEKTENKAMMER BERLIN
MNR10823

PLANINHALT
Trockenbau
Grundriss 4. Obergeschoss

PLANNUMMER	INDEX
AP-TR-355	B - Aktualisierung Trockenbau & Bäder

DATUM	FORMAT	MASZSTAB	GEZEICHNET
25.04.2025	DIN A0	1:50	S. Fischer

PLANSTAND Ausführungsplanung

Alle Maße sind vor Ausführung am Bau zu prüfen!
Sämtliche Unstimmigkeiten sind umgehend mit der Bauleitung zu klären!
Angegebene Öffnungsmaße sind Rohbaumaße.

H/B = 841 / 1189 (1.00m²)

Allplan 2024